

MODULARIO
F. rig. rend. 487



MINISTERO DELLE FINANZE
DIPARTIMENTO DEL TERRITORIO

CATASTO EDILIZIO URBANO (RDL 13-4-1939, n. 652)

MOD. BN (C

LIRE
200


Planimetria di u.i.u. in Comune di **Zafferana Etnea** via **Ballo Fuga**

civ. 11-13

Piano Terra

stessa ditta

Proprietà eredi Cutuli

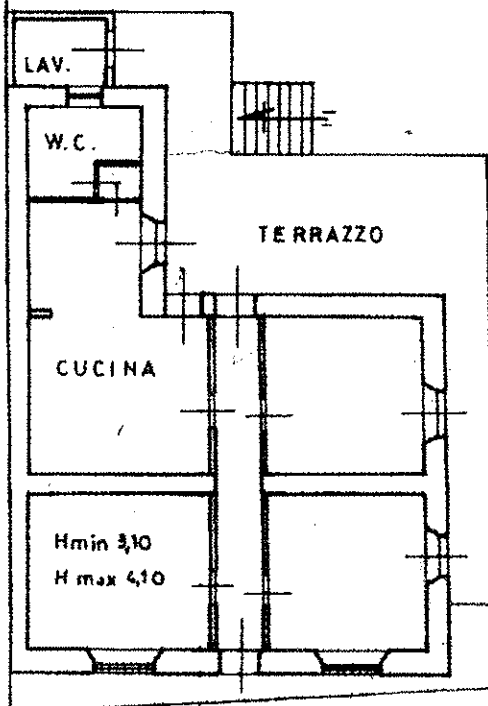

via Ballo Fuga

PLANIMETRIA

Scala 1:900

terreno altra ditta

ORTO

CORTILE

via Ballo Fuga

via Ballo Fuga

ORIENTAMENTO



Scala di 1:200

Dichiarazione di N.C. ☐

Denuncia di variazione ☒

Compilata dal **Geom. G. SERRE DI PIETRO**
(Titolo, cognome e nome)

RISERVATO ALL'UFFICIO

94752

Data presentazione: 30/08/2000 - Data: 14/06/2012 - n. CT0242597 - Richiedente PENNISI V.ZO

Tot. Fogli: 1 - Formato di acq.: A4 (209x297) - Fogli di catasto: 1 - n. 2556

n. 116 sub 1