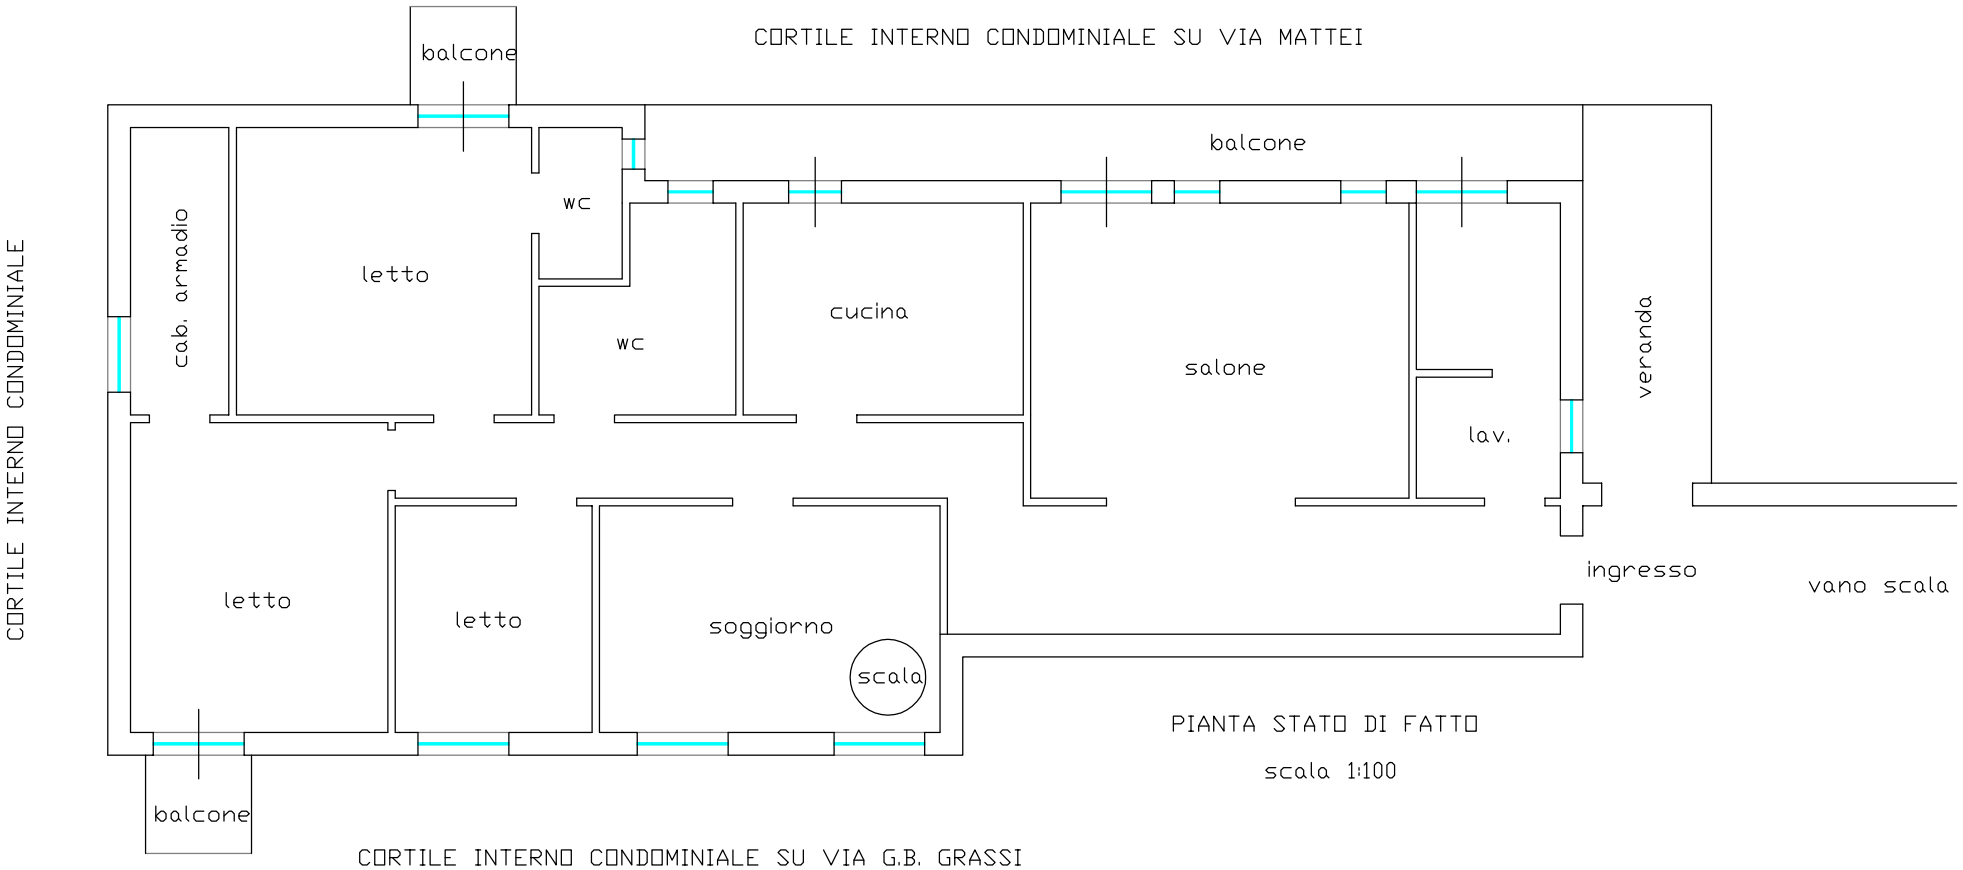



PIANTA STATO DI FATTO

scala 1:100